



Societa' Mediterranea di Progettazione srl

INGEGNERISTICA
URBANISTICA
ARCHITETTURA

Amm.re Unico Dott. Ing. Salvatore Grasso

Codice MED0011

COMUNE DI CASTIGLIONE DI SICILIA

PROVINCIA DI CATANIA

VISTO
IL COMMISSARIO AD ACTA

PIANO REGOLATORE GENERALE

ADOTTATO CON DELIBERAZIONE
DEI COMMISSARIO AD ACTA
N. 01 DEL 12 GEN 2017

ED ALLEGATO ALLA STESSA
Il segretario Comunale

TAV. N. 2	TITOLO LEGENDA E QUADRO D'UNIONE	DATA 18/10/2006
SCALA 1:50000		AGG.

Progettista: Dott. Ing. Salvatore Grasso

Consulenza e collaborazione alla progettazione: Dott. Ing. Sonia Grasso

Collaborazione aspetti ambientali: Eures srl

COMMITTENTE

Amm.ne Comunale
Castiglione di Sicilia

REGIONE SICILIANA
ASSESSORATO LAVORI PUBBLICI
UFFICIO GENIO CIVILE - CATANIA

Visto ai sensi dell'art. 13 della
Legge 2-2-74, n° 64 e con rife-
rimento alla nota di pari data e
numero

294251 08 AGO. 2012
Catania, li

IL DIRIGENTE TECNICO TOLOGO
C. (Dott. Claudio Marino)

IL DIRIGENTE DELLA U.O.6
Coordinamento tecnico di assetto
idrogeologico - Protezione Civile
Dott. Ing. ...

IL SINDACO

IL PROGETTISTA
Dott. Ing. S. Grasso

IL COMMISSARIO AD ACTA
(Geom. S. CANDOLFO)

COMUNE DI CASTIGLIONE DI SICILIA
PROVINCIA DI CATANIA

PIANO REGOLATORE GENERALE

TAV. N.	TITOLO	DATA
2	LEGENDA E QUADRO D'UNIONE	18/10/2006

SCALA 1:50000


Progettista: Dott. Ing. Salvatore Grasso
Consulenza e collaborazione alla progettazione: Dott. Ing. Sonia Grasso
Collaborazione aspetti ambientali: Eures srl

COMMITTENTE
Amm.ne Comunale
Castiglione di Sicilia

IL SINDACO	IL PROGETTISTA Dott. Ing. S. Grasso
------------	--

EUROPROGETTIMED srl - Via del Rotolo,9 - 95126 CATANIA-TEL. (095) 493747-7124254-Fax (095) 498290 e-mail info@europrogettimed.it - www.europrogettimed.it

QUADRO D'UNIONE
SCALA 1 : 50000

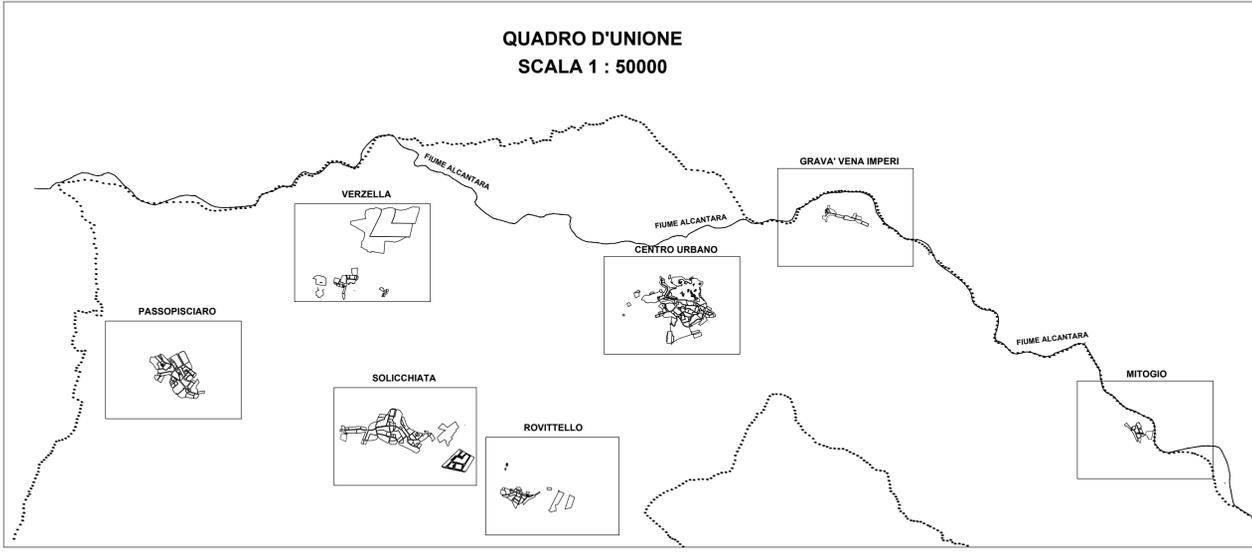

COMUNE DI CASTIGLIONE DI SICILIA
PIANO REGOLATORE GENERALE

LEGENDA

	Viabilità territoriale di progetto	P	Parcheggi
	ZONA " A1 " : Emergenze monumentali	ATTREZZATURE NON NORMATEE	ESISTENTI DI PROGETTO
	ZONA " A2 " : Parte urbana storica		Centrale Enel
	ZONA " B1 " : Parte urbana consolidata		Area adibita a manifestazioni
	ZONA " B2 " : Parte urbana consolidata		Carabinieri
	ZONA " C1 " : Espansione semiestensiva		Depuratore acque reflue
	ZONA " C2 " : Espansione estensiva		Serbatoi idrici
	ZONA " C3 " : Espansione estensiva		Mattatoio comunale
	ZONA " C3 " : Espansione stagionale estensiva		Centro raccolta differenziata
	ZONA " PdiL " : Piani di lottizzazione convenzionati		Cimitero
	ZONA " PEEP " : Edilizia sovvenzionata e convenzionata		Struttura sanitaria
	ZONA " D1 " : Produttiva esistente		ZONA " H " :Stazione F.C.E.
	ZONA " D2 " : Produttiva artigianale di previsione		ZONA " I1 " :Attrez. ricettive e turistico alberghiere consolidate
	ZONA " D3 " : Produttiva commerciale di previsione		ZONA " I2 " :Attrez. ricettive a carattere ultraestensivo
	ZONA " E1 " : Agricola		ZONA " I3 " :Attrez. sport. con annesse attività turistico ricettive
	ZONA " E2 " : Agricola di tutela		Nuove concessioni edilizie
	ZONA " E3 " : Agricola vincolata		· · · · · Vincolo depuratore
	ZONA " E4 " : Agricola inedificabile		+ + + Vincolo cimiteriale
ATTREZZATURE (D.M. 1444/68)	ESISTENTI DI PROGETTO		----- Vincoli L.R. 78/76 (Fascia di rispetto dai boschi)
	Parchi urbani territoriali (P1)		- - - - - Vincoli idrogeologici
	Asili nido		□ □ □ □ Vincoli paesaggistici Legge 431/86
	Scuole materne		
	Scuole elementari		
	Scuole medie inferiori		
	Attrezzature religiose		○ ○ ○ ○ Limite Zona D Parco dell' Etna
	Attrezzature sociali-assistenziali-sanitarie		
	Attrezzature amministrative		— — — Variante linea ferrata (F.C.E.)
	Attrezzature di interesse collettivo		-○-○-○- Campo da golf
	Attrezzature culturali		
	Verde attrezzato-parchi-piazze		
	Sport-gioco		